


# ERLENHÖHE

DAS HÖCHSTE DER GEFÜHLE

ERLENHOEHE.CH

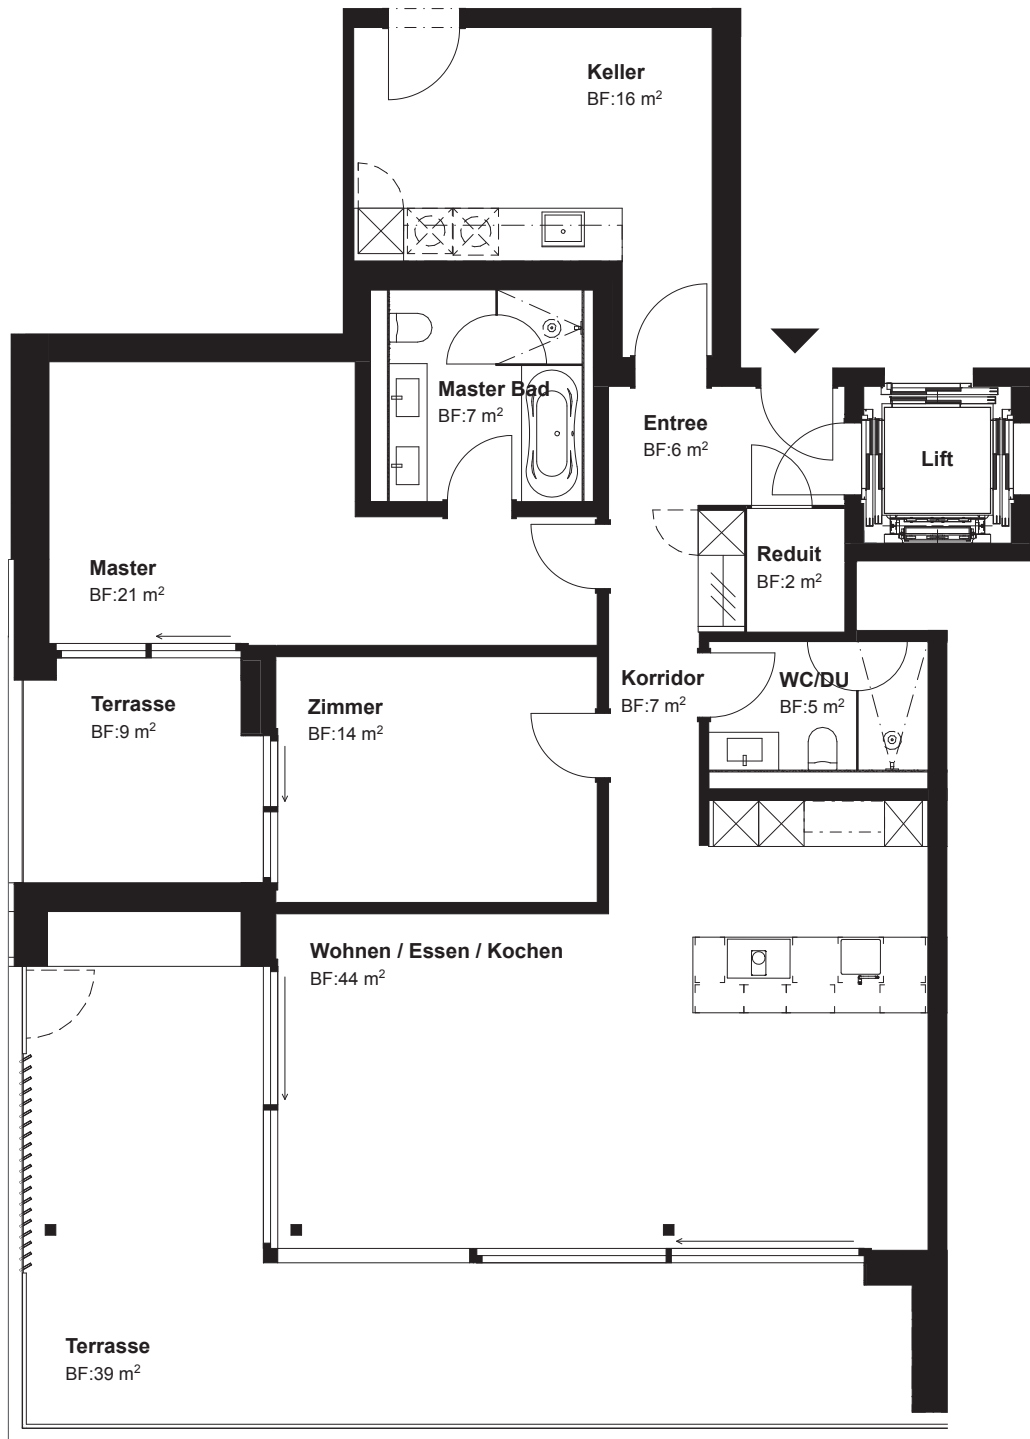

**WOHNUNG 002**

3.5-Zimmer-Wohnung  
Bruttfläche 110 m<sup>2</sup>  
Erdgeschoss

